


55/900 TRAPEZ

Düz Döşeme

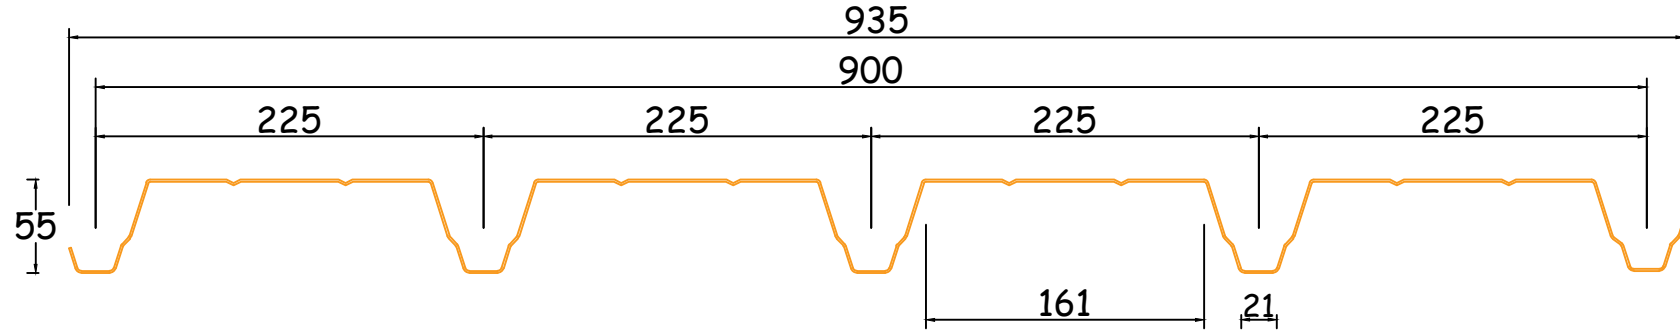

Ters Döşeme

