


75/825 TRAPEZ

Düz Döşeme

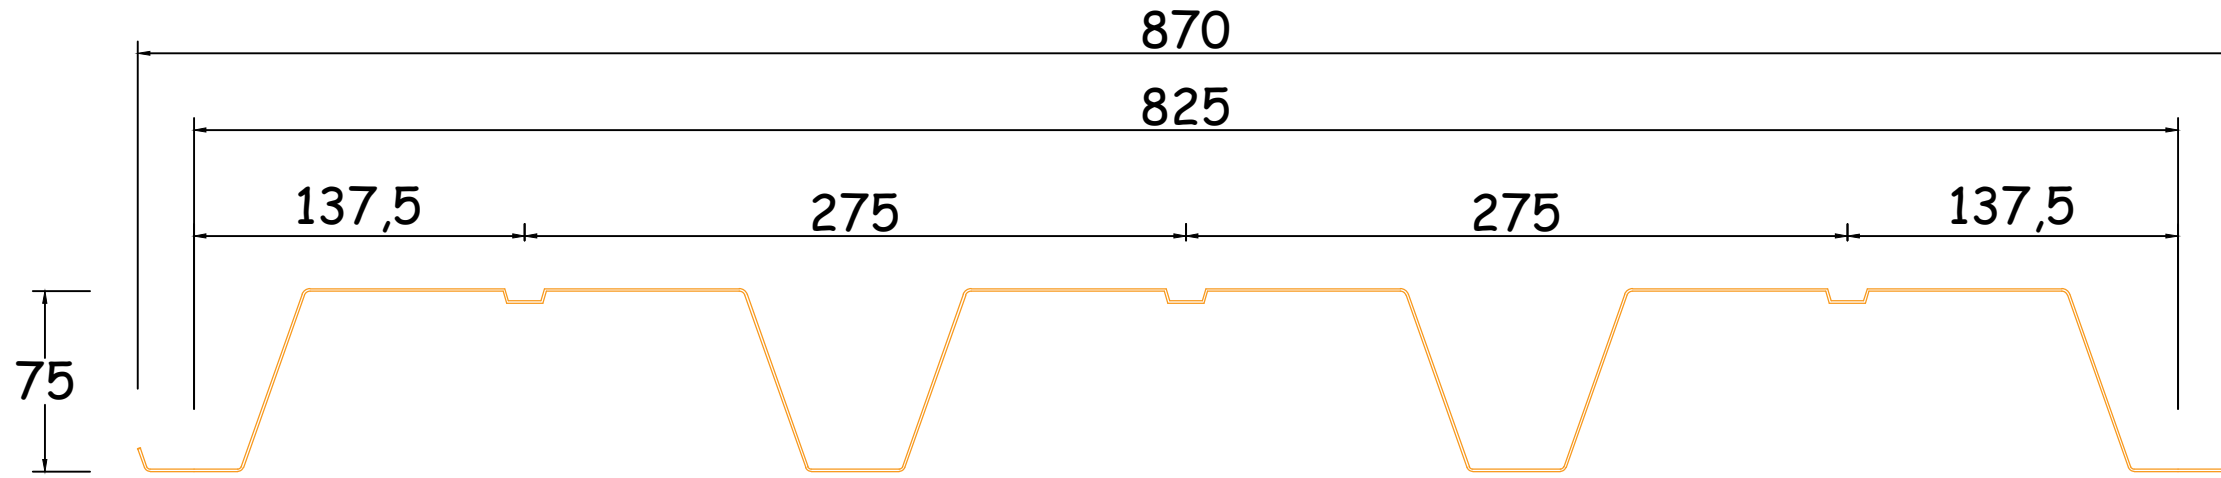

Ters Döşeme

